
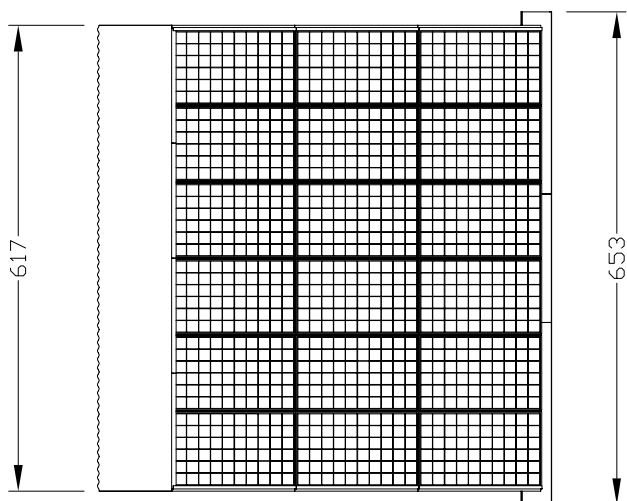


Solardach für Parkplätze
Copertura fotovoltaica per parcheggi

ORIGINAL
euroform W[®]

MOD. 3000 Ecover

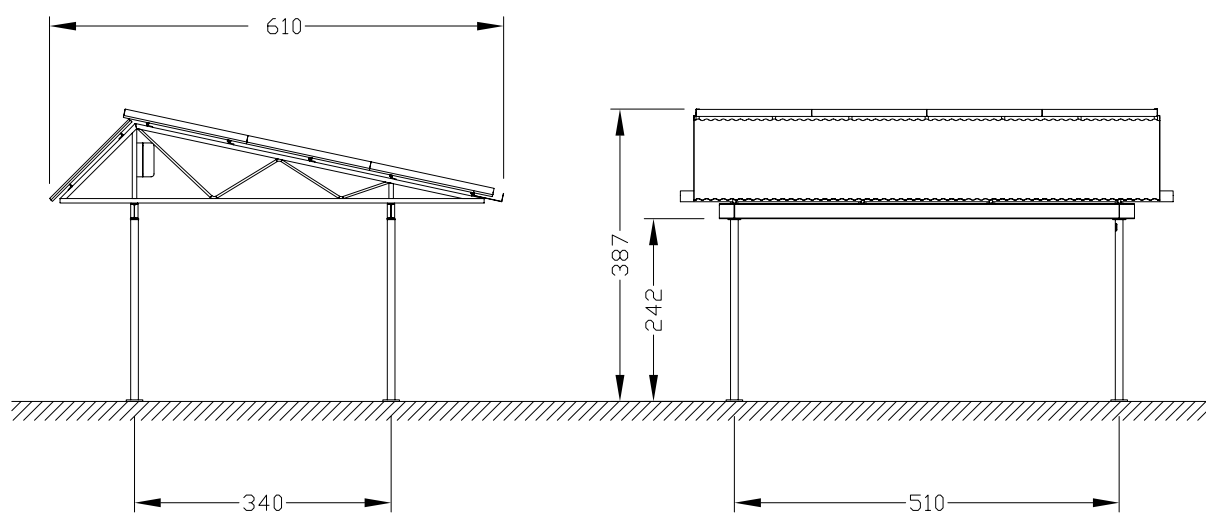

Maßstab 1:100